

A Budai Arborétum fejlesztése

Ötletpályázat

Koncepció

» Az egyetemi polgárok mindennapos igényeinek kiszolgálása a tanulási ciklus és a köznapok élet minden elemére reagáló infrastruktúrával.

» Az Arborétum és Campus kettős identitású terület bekapcsolása az újbudai vérkeringésbe, a terület lakosait vendégül látó funkciók implementálásával.

» A Budai Campus történeti értékeinek bemutatása, ápolása a közelmúlt emlékeztetőnek és a jelenbeli, formálódó identitás honnoralása mellett.

» A klímaváltozás hatásaira nézve előjáró, kísérleti megoldások keresése és alkalmazása.

» A művészet és a közművelődés térnyerésének elősegítése.

» A jelenkor kertészeti trendjeinek beágyazása a Campus struktúrájába, a növénygyűjtemény további diverzifikációja, kurlálása.

» Az emberi léptéket szemmel tartó, gyalogosbarát Campus kialakítása, az alternatív közlekedés használatának ösztönzése, a funkciók, fogadóterek és kapcsolatok újragondolásával.

» A Budai Campuson működő Intézetek tevékenységének, eredményeinek egyenrangú bemutatása, az ide látogatók számára befogadható, tapasztalható módon.

» Az Egyetem égíse köré írható szervezetek meginvitálása a Campus területére a kapcsolatápolás, együttműködés reményében.

» A Campus gazdasági fenntarthatóságának kiszélesítése, szellemi és anyagi oldalon egyaránt profitábilis események szervezésével, az Egyetemi tevékenységgel összefüggő, identifikációt hordozó termékek árusításával.

» Emlékmű dr. Balogh Péter István tájépítész vezető tervező, egyetemi tanár tiszteletadására és egyben megemlékezés személyéről, munkásságáról.

A MATE Campus - Budai Arborétum új, kiegészítő funkcióinak szolgáltatáslétképe



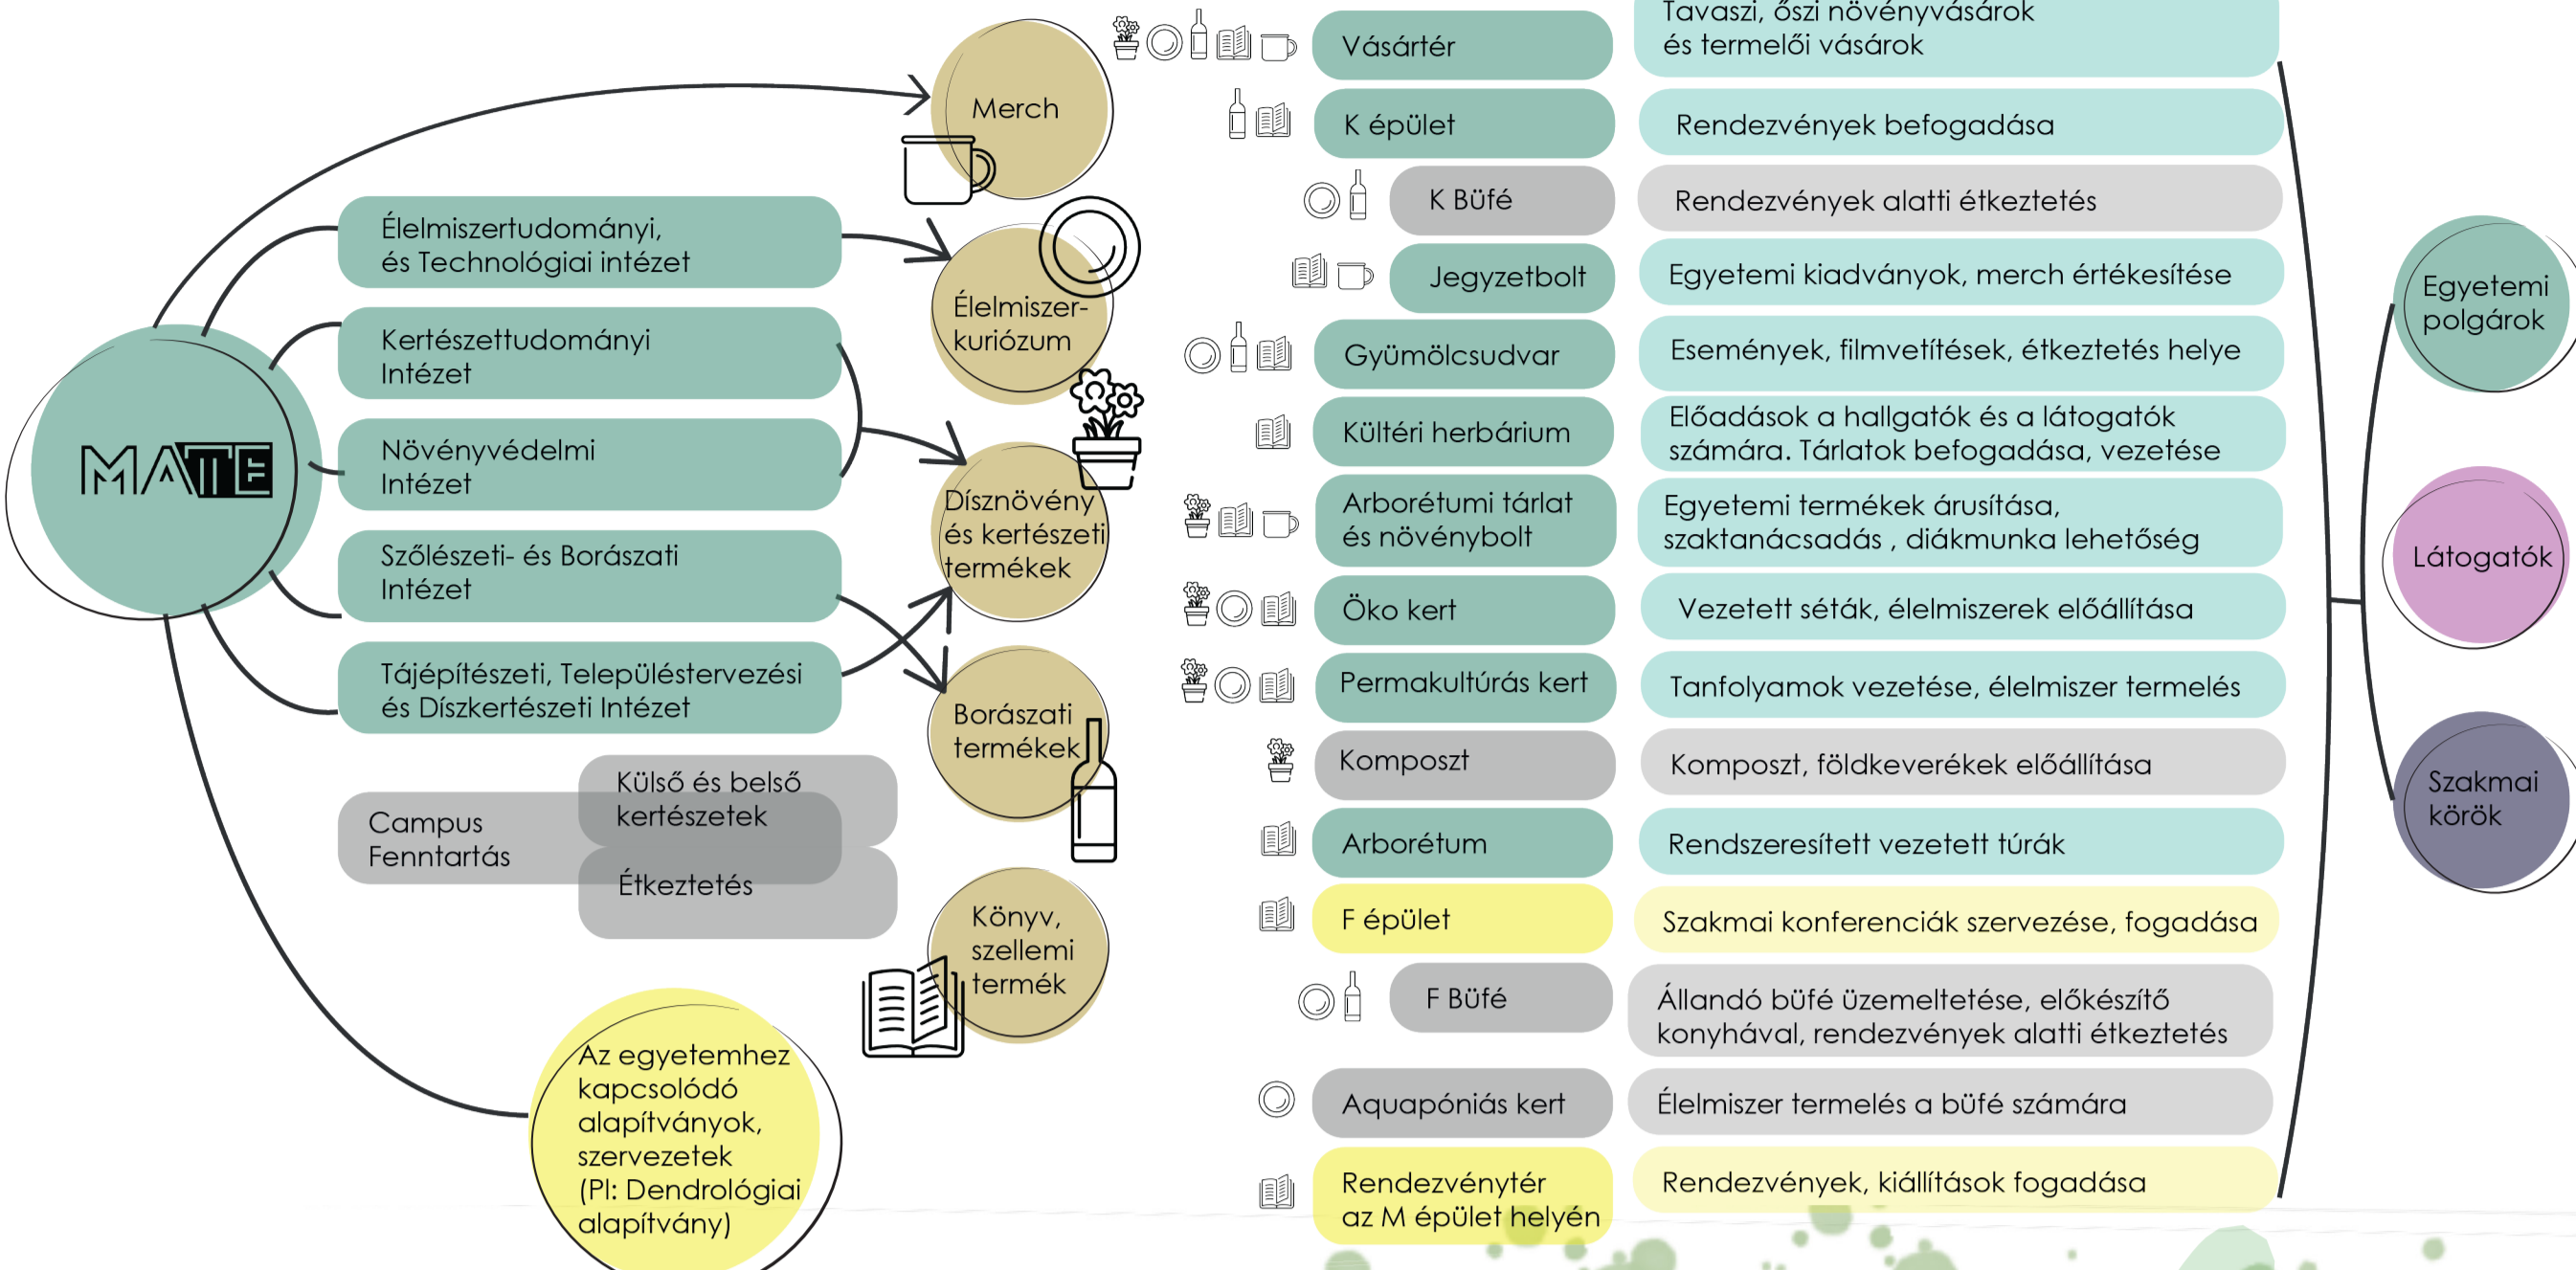


Látványok




Analízis

Tervezett funkciócséma

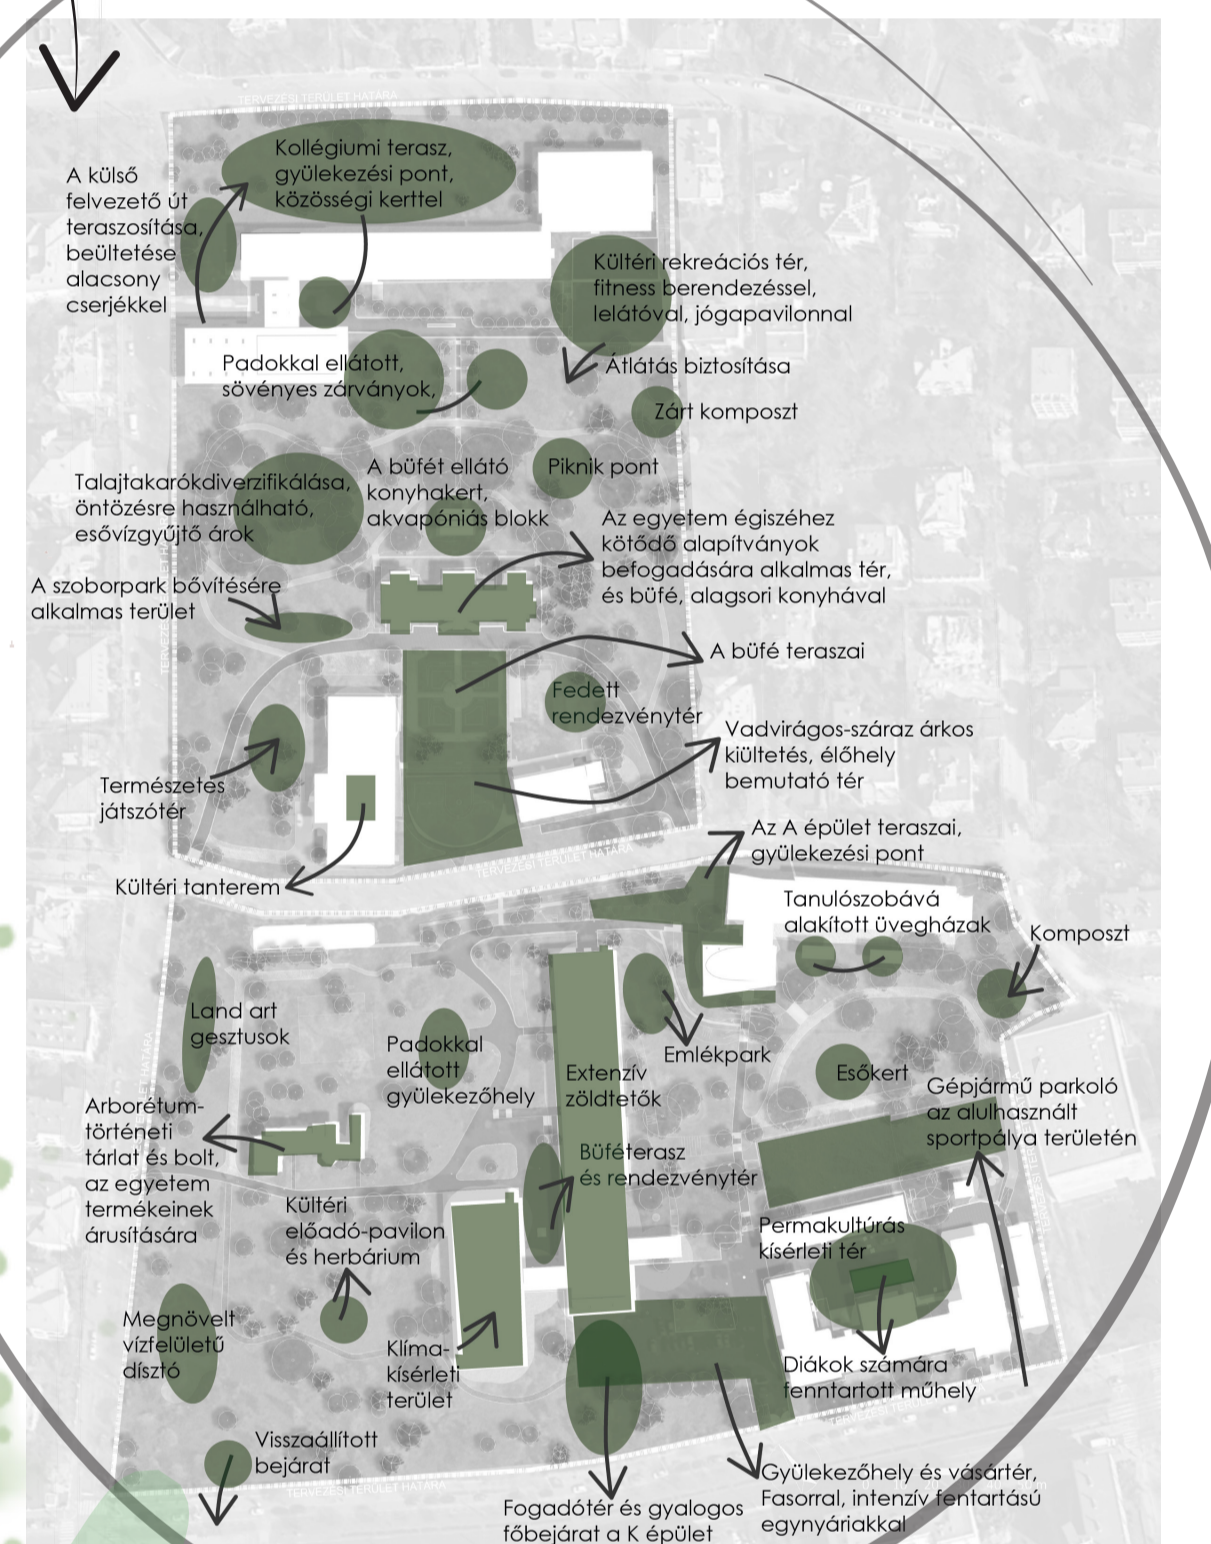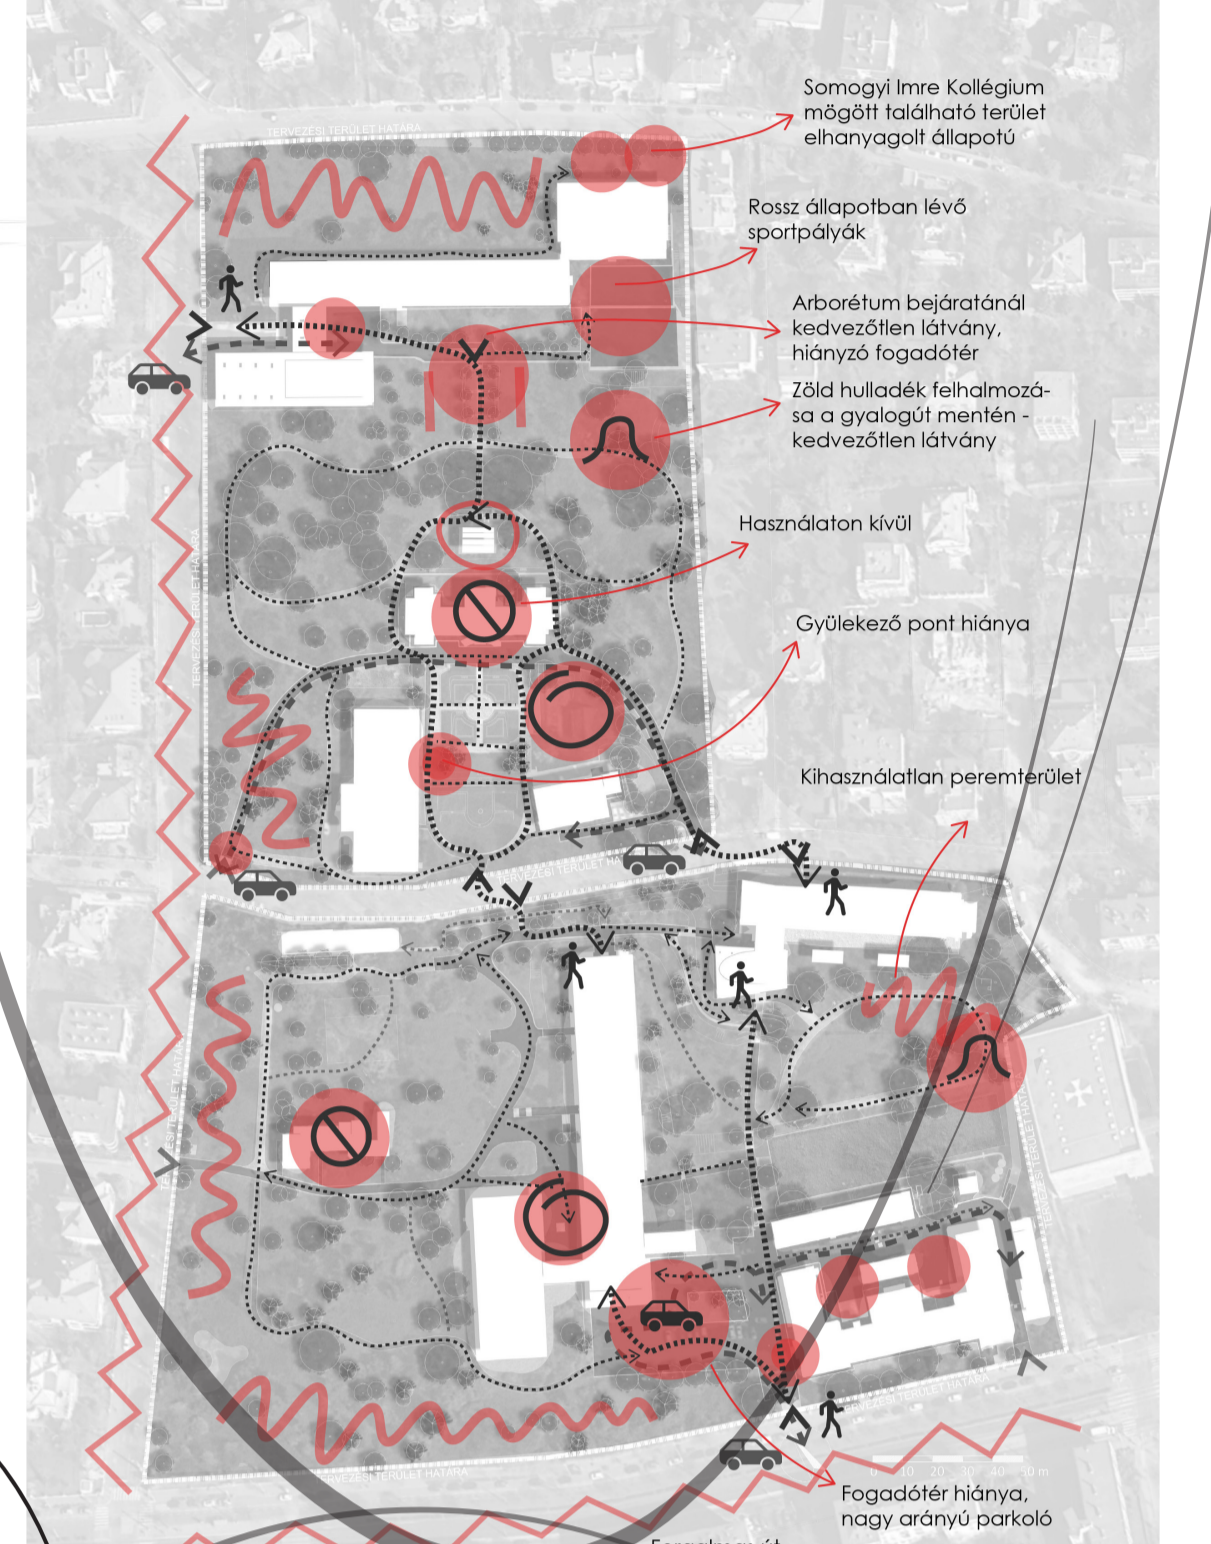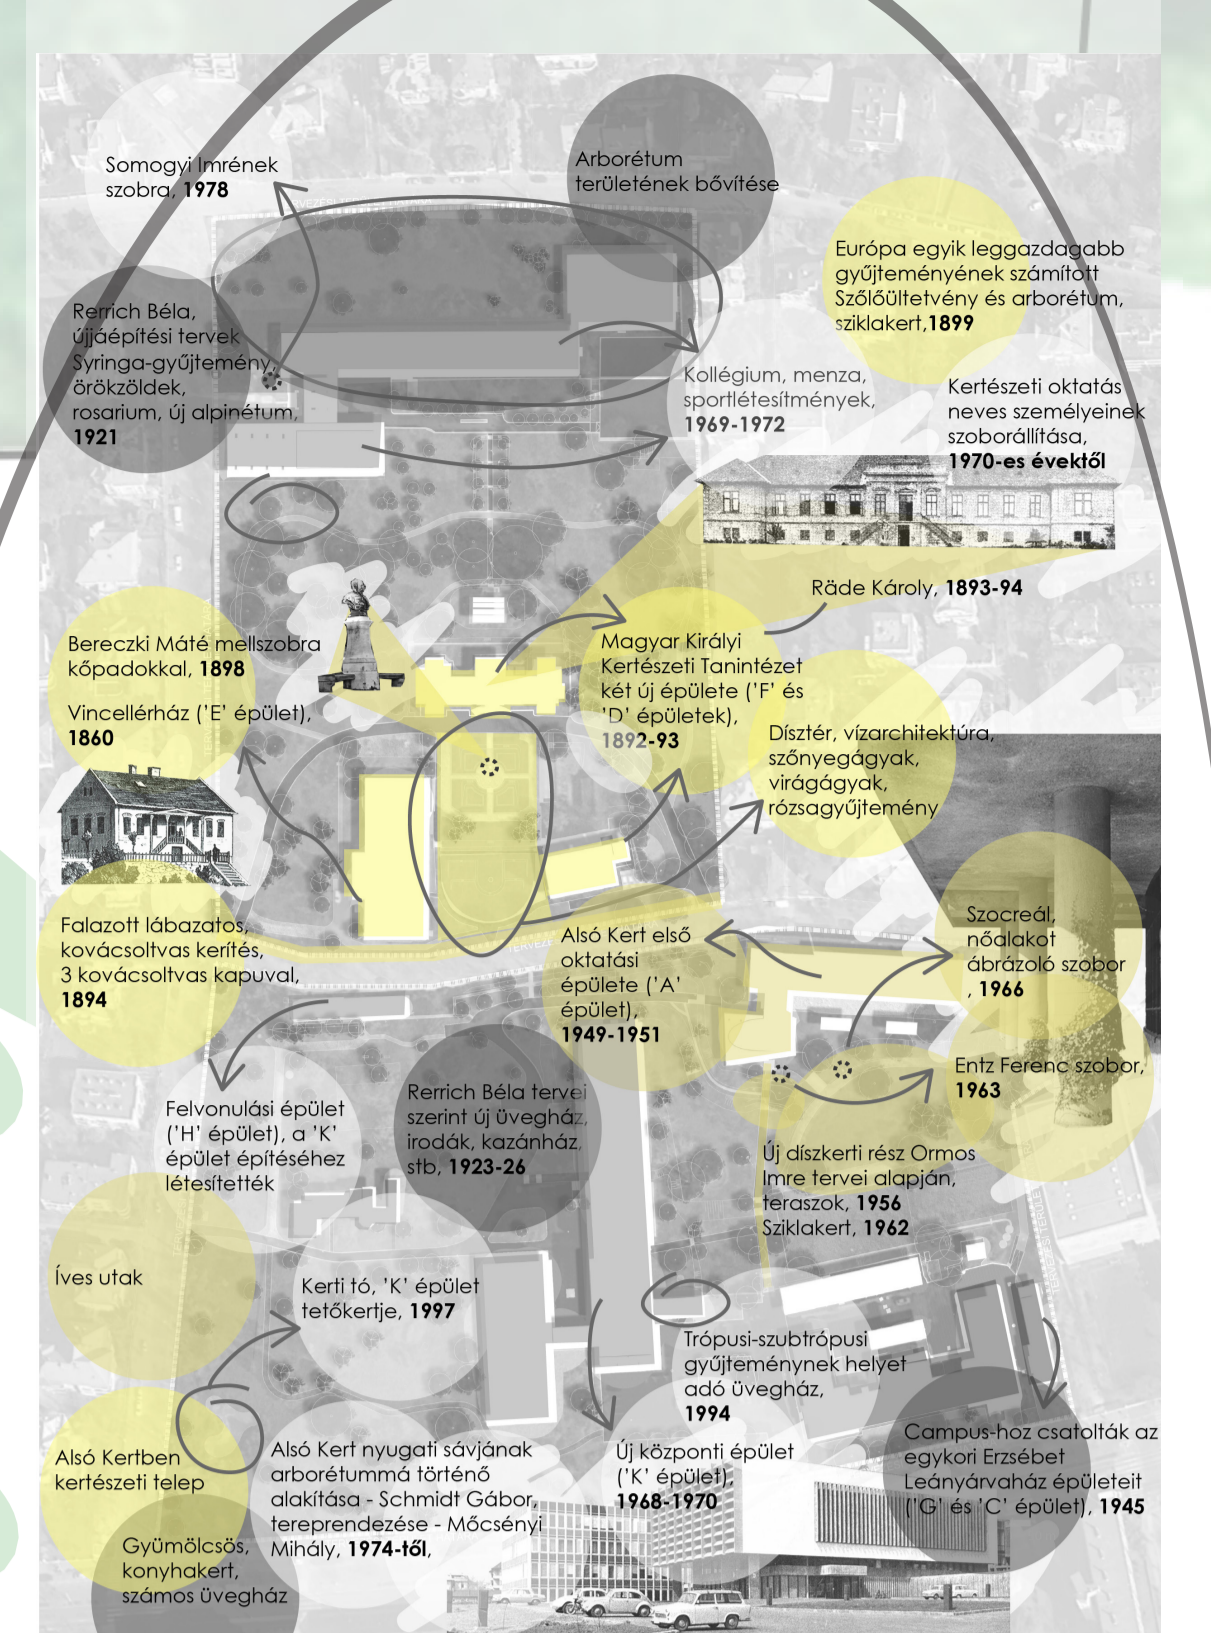

Arculat



Az Arborétum fejlesztéséhez elengedhetetlen egy egységes arculat, valamint egy új, a Budai Arborétumnak dedikált logó használata. Az általunk megalkotott logóban fellelhető motívumot több, kertápolgatás során szerzett élmény inspirálta. A leltisztult formák közötti felfedeztetünk utakat, melyek egy ponton találkoznak – utalva ezzel a Campuson jelen lévő különféle oktatási területekre. Az Arborétum kapcsolódását, közelségét is teremt, helyet és teret ad mind személyes, mind szakmai találkozásnak. Ez a képzeletbeli, és egyszerre valós teret látjuk a logó középső részén. A Budai Arborétum jelentős zöldfelületet biztosít a fővárosnak. A zöld kis „oázis” szerves része a városzöldetnek, melyre szintén utalunk a logó vonalvezetésével. Ezek mellett, egy levél erezeit is fellelhetjük az ábrán, sőt, egészen a fák összeérő lombkoronái közé lehetünk, ahogyan az égre emeljük tekintetünket, egy tisztás közepén.

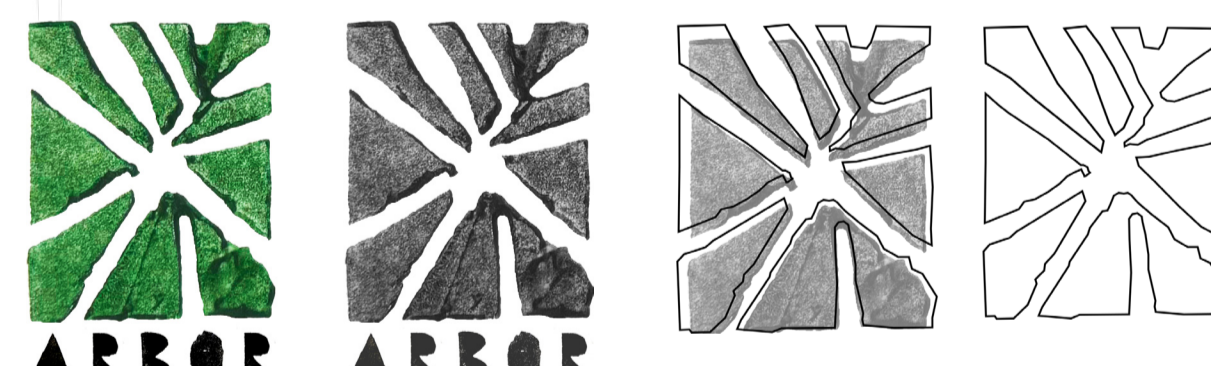

Anyaghasználat



Kisarchitektúrák

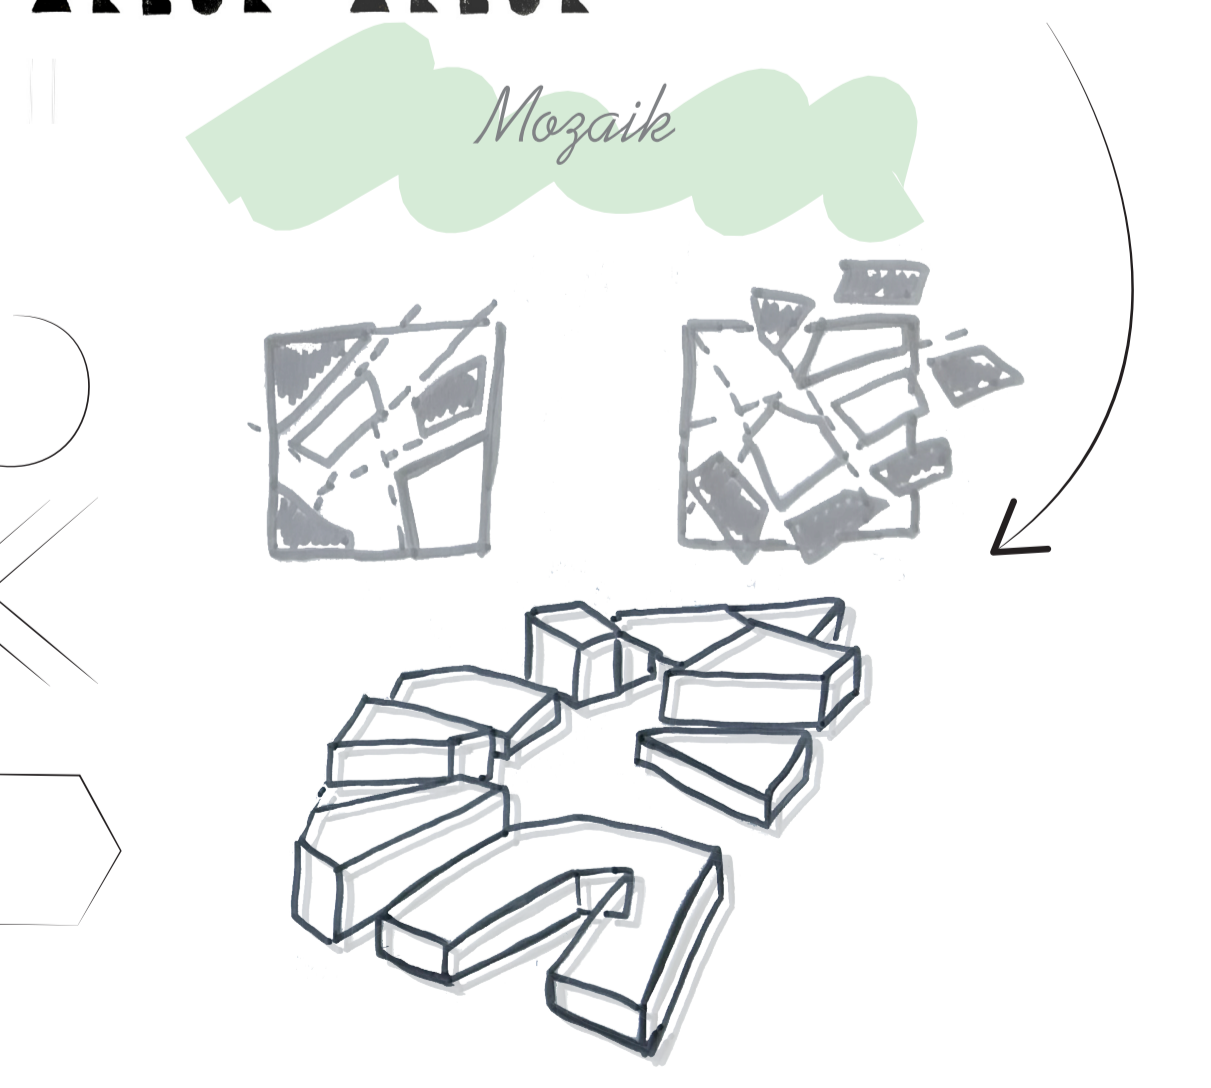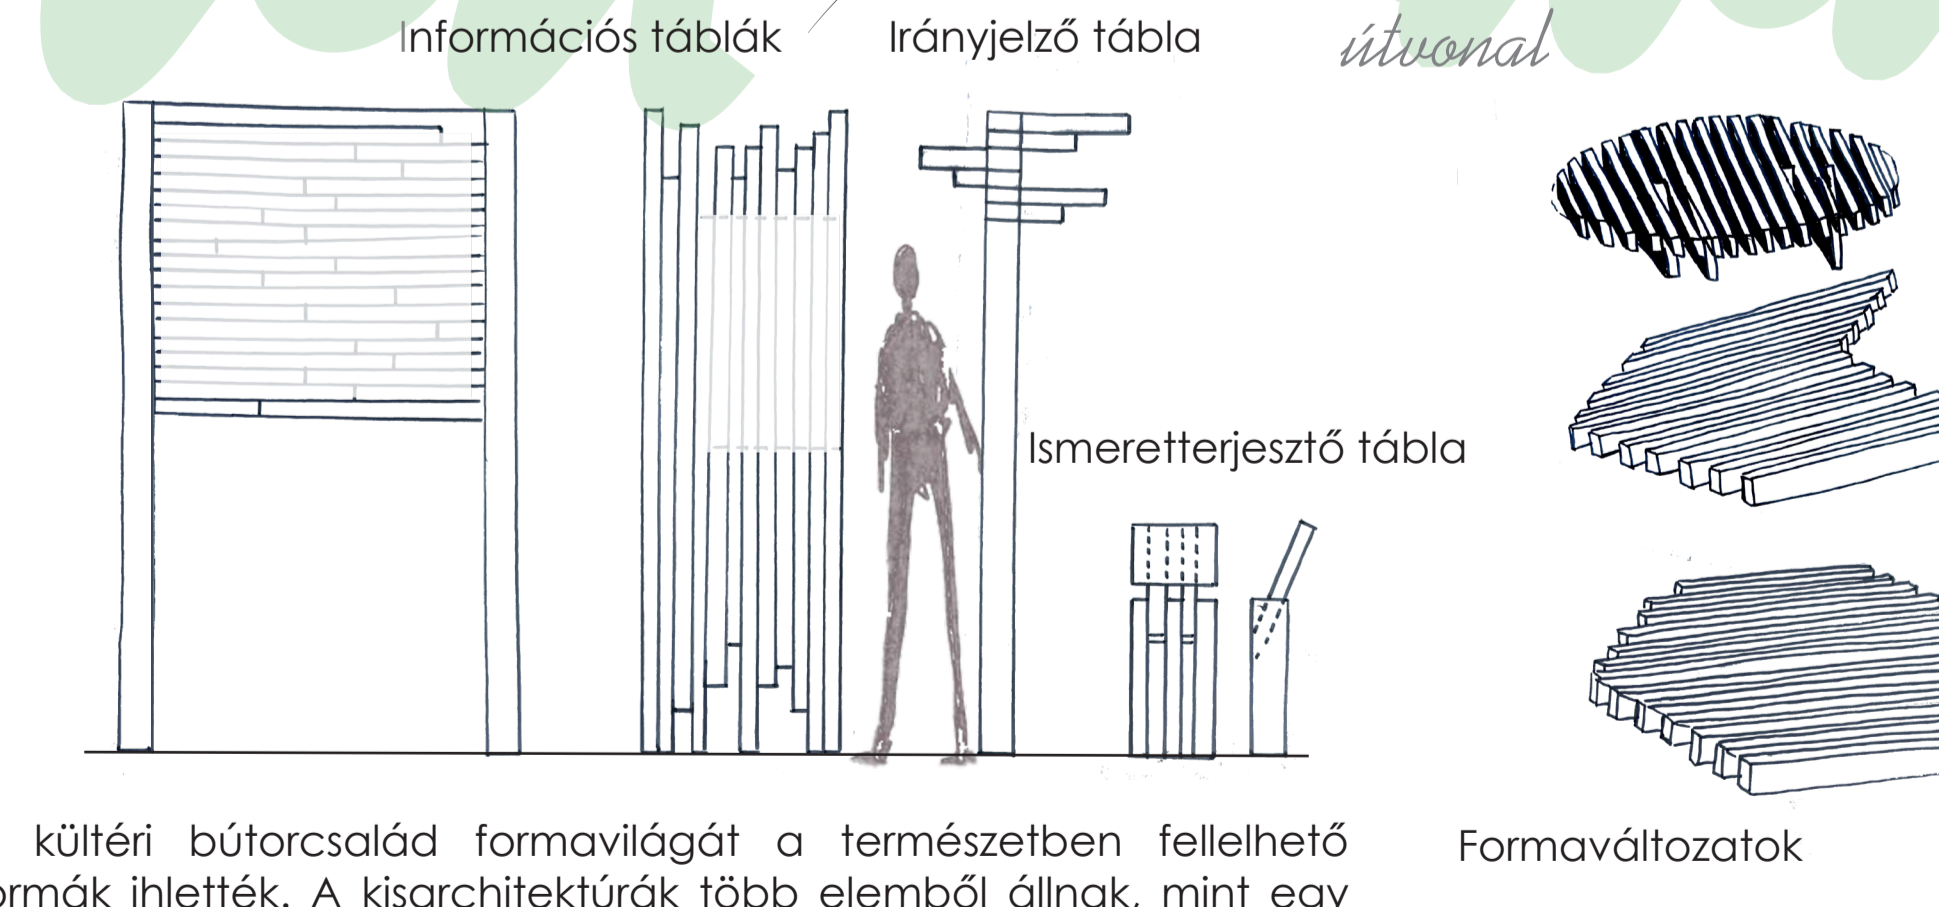

Örökzöld Arborétum

2024.09.19.